



Trailerhelling

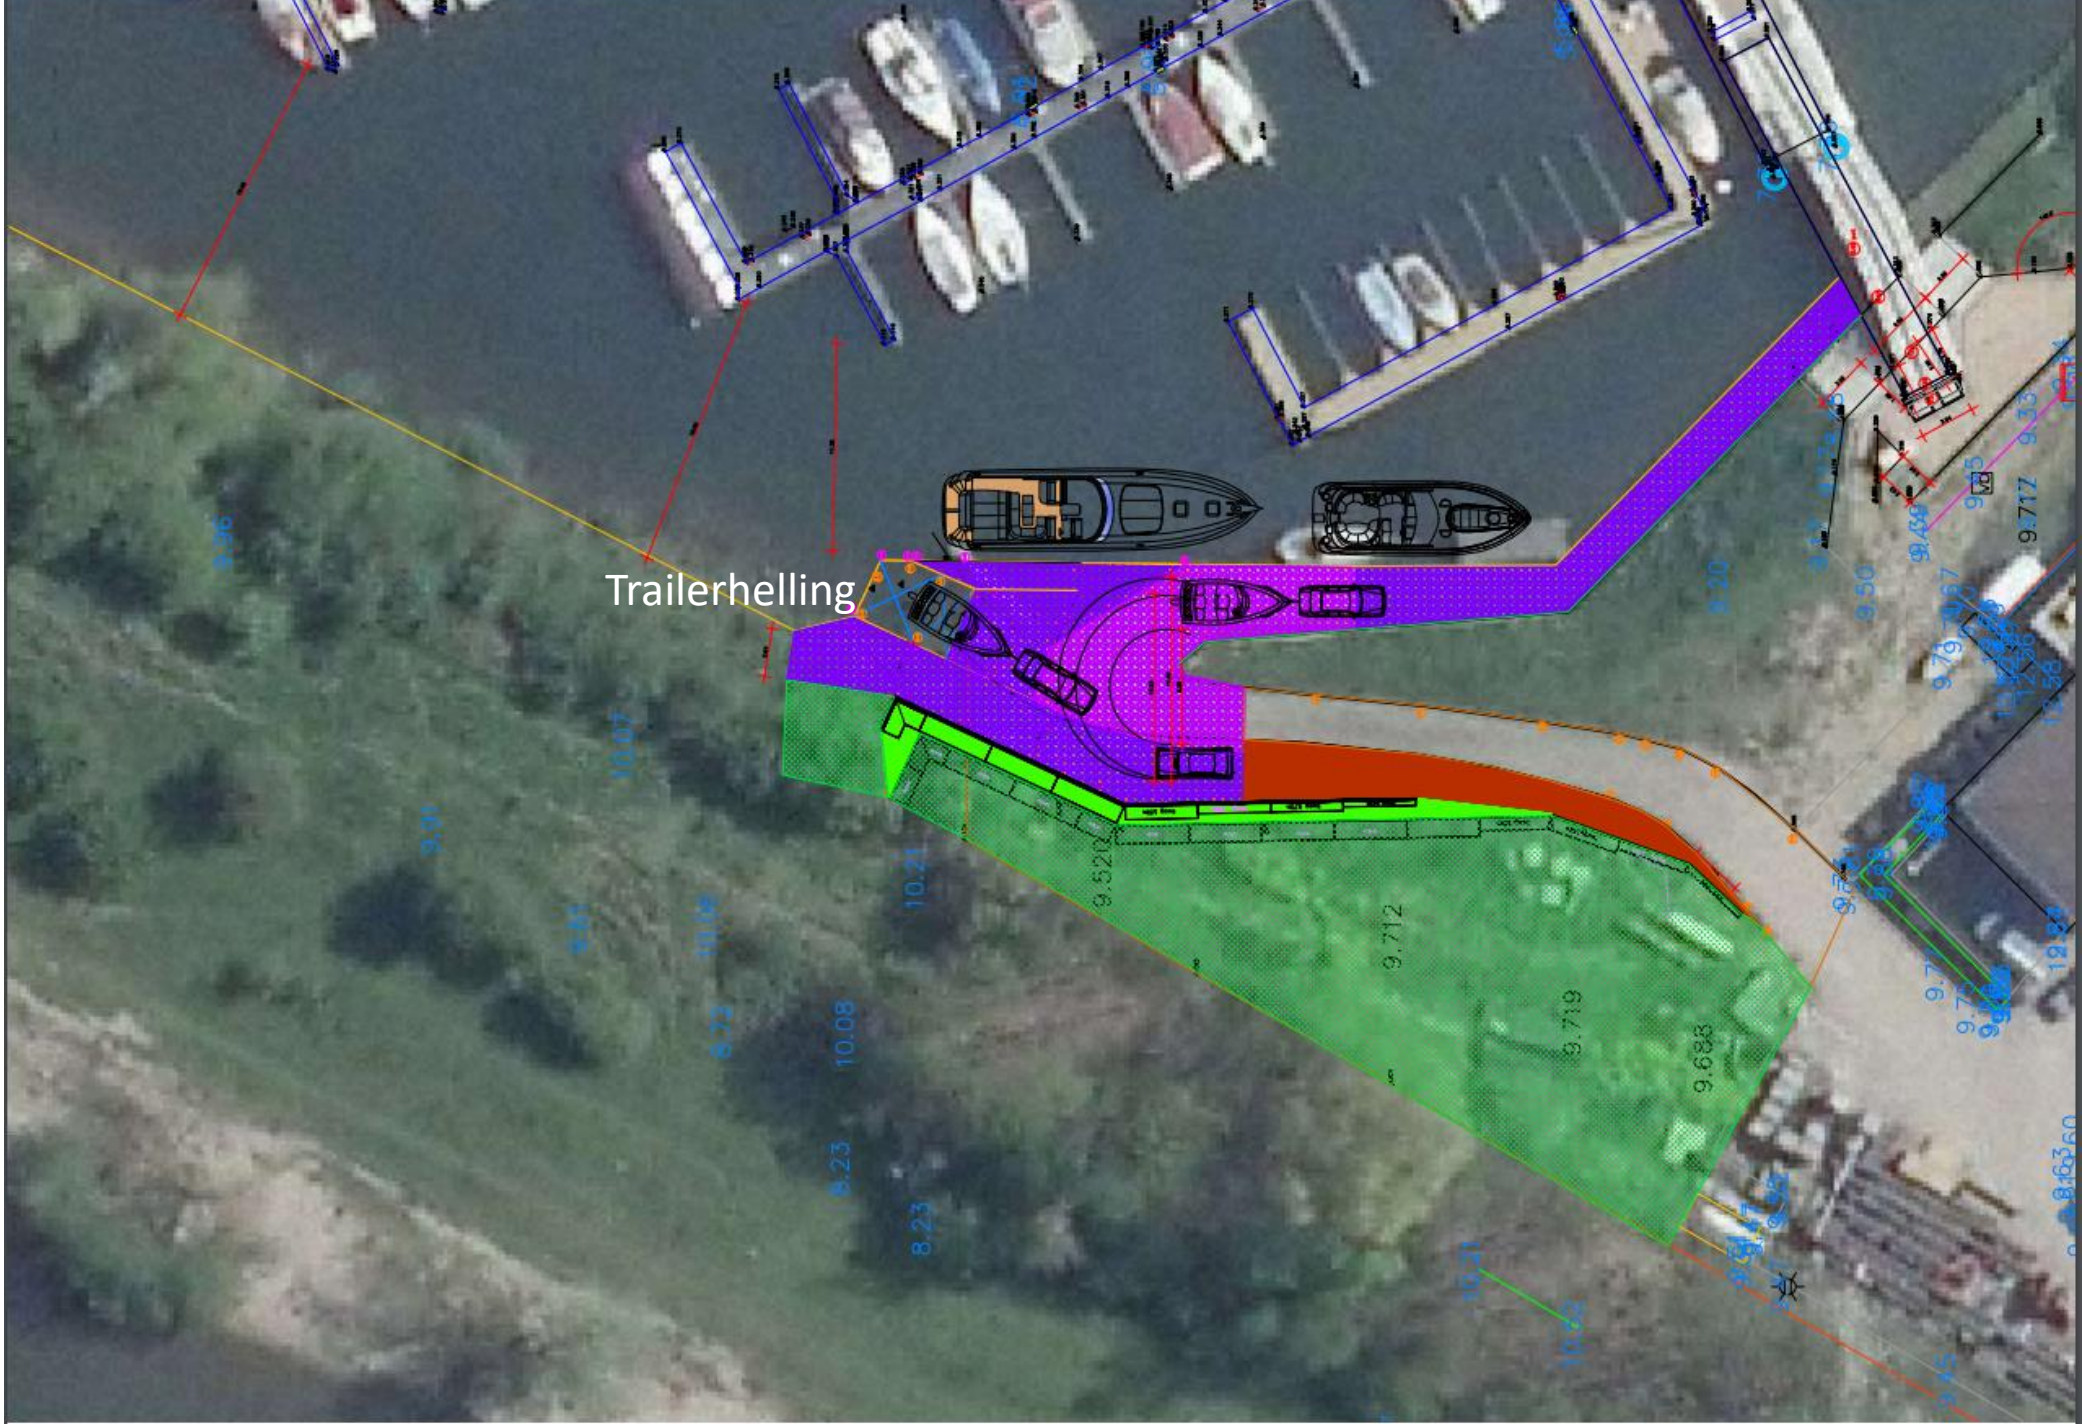


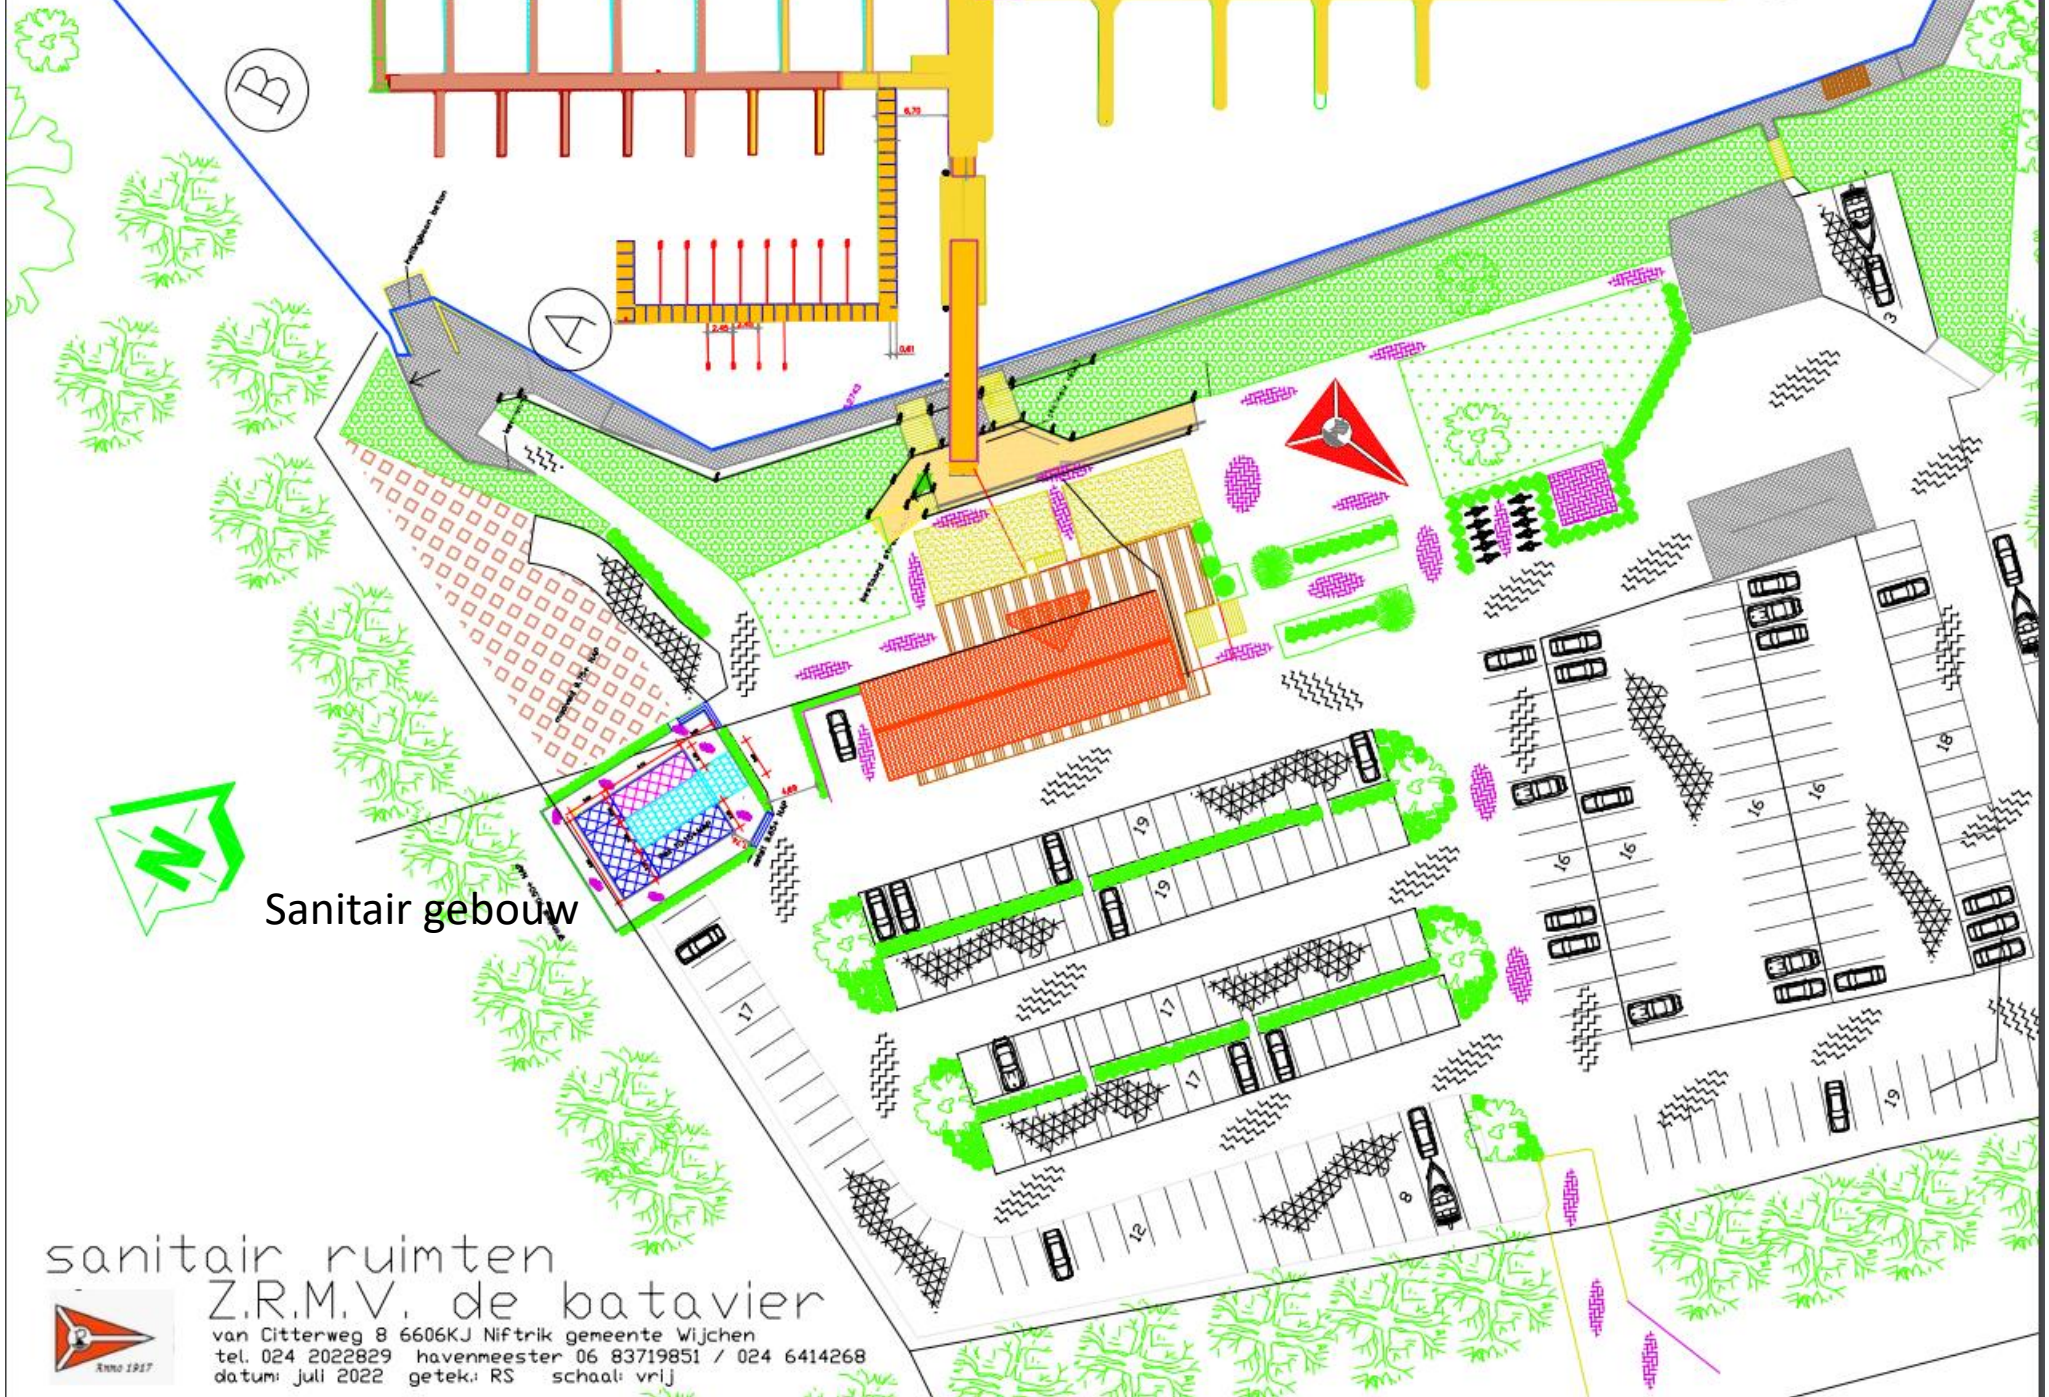


Sanitair gebouw

sanitair ruimten
 Z.R.M.V. de katavier



van Citterweg 8 6606KJ Niftrik gemeente Wijchen
 tel. 024 2022829 havenmeester 06 83719851 / 024 6414268
 datum: juli 2022 getek.: RS schaal: vrij

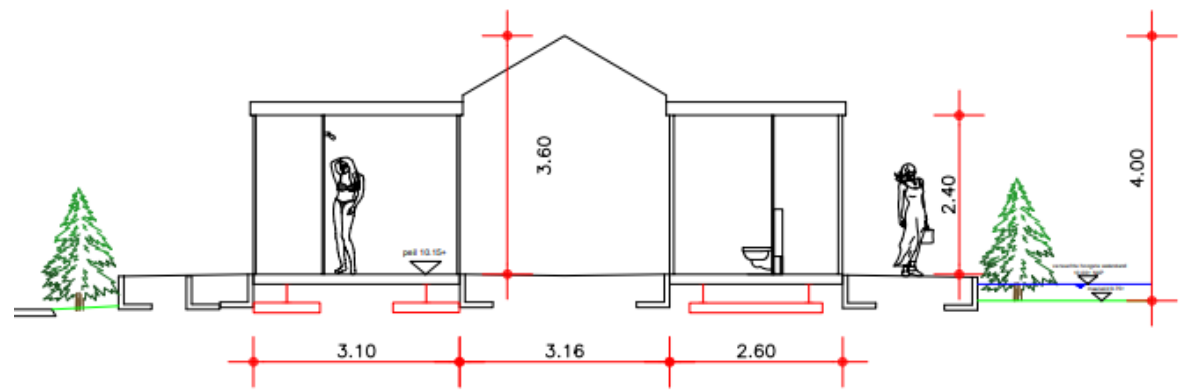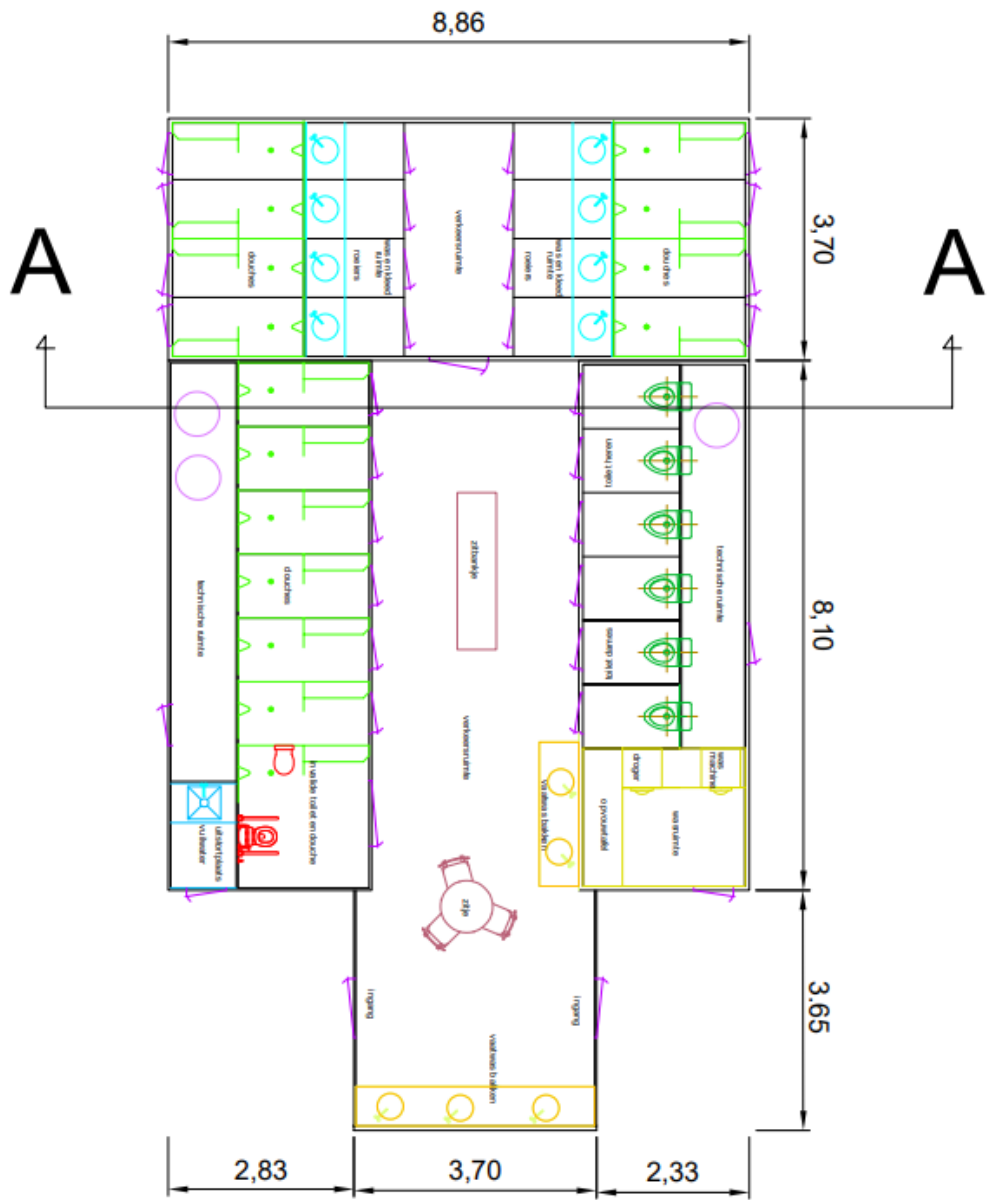

dwars doorsnede A - A

plattegrond sanitair ruimte